

Перв. примен.

Стр. №

Шкаф управления каскадом водогрейных котлов





TEMRON_Cascade

Схемы электрические принципиальные

Инв. № подл.	Подп. и дата
Взам. инв. №	Инв. № дубл.
Подп. и дата	Подп. и дата


Перв. примен.

Стр. №

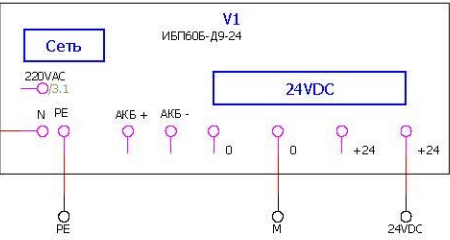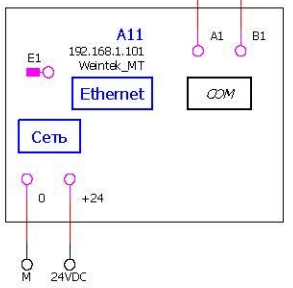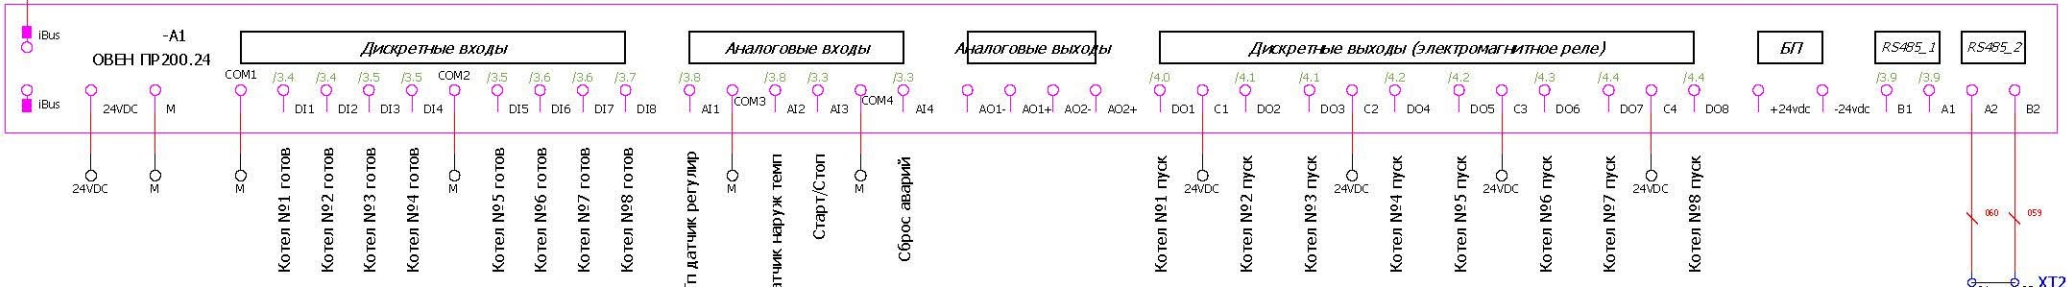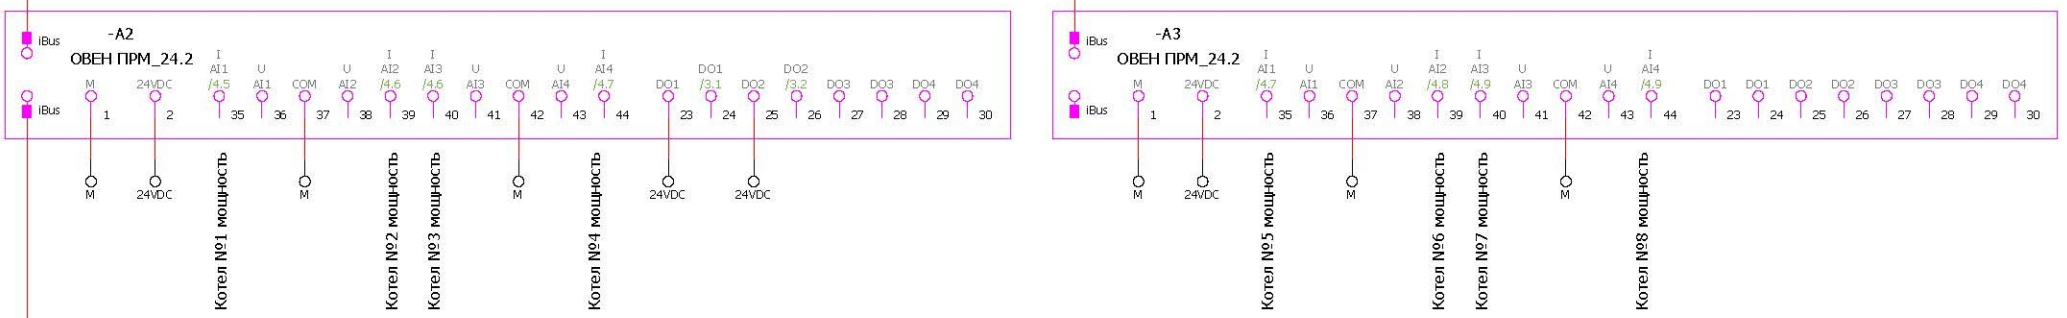

Инд. № подл.	Подп. и дата
Взам. инв. №	Инд. № дубл.
Подп. и дата	

ЭЗ.001.030.WBC						
Изм.	Листов	№ докум.	Подп.	Дата		
Разраб.	Болгов_РВ			07.11.2022		
Пров.						
Т.контр.						
Рук.						
Н.контр.						
Утв.						
Temron_Cascade				Стадия	Листов	Листов
Схема электрическая принципиальная					2	4
Temron_TM						

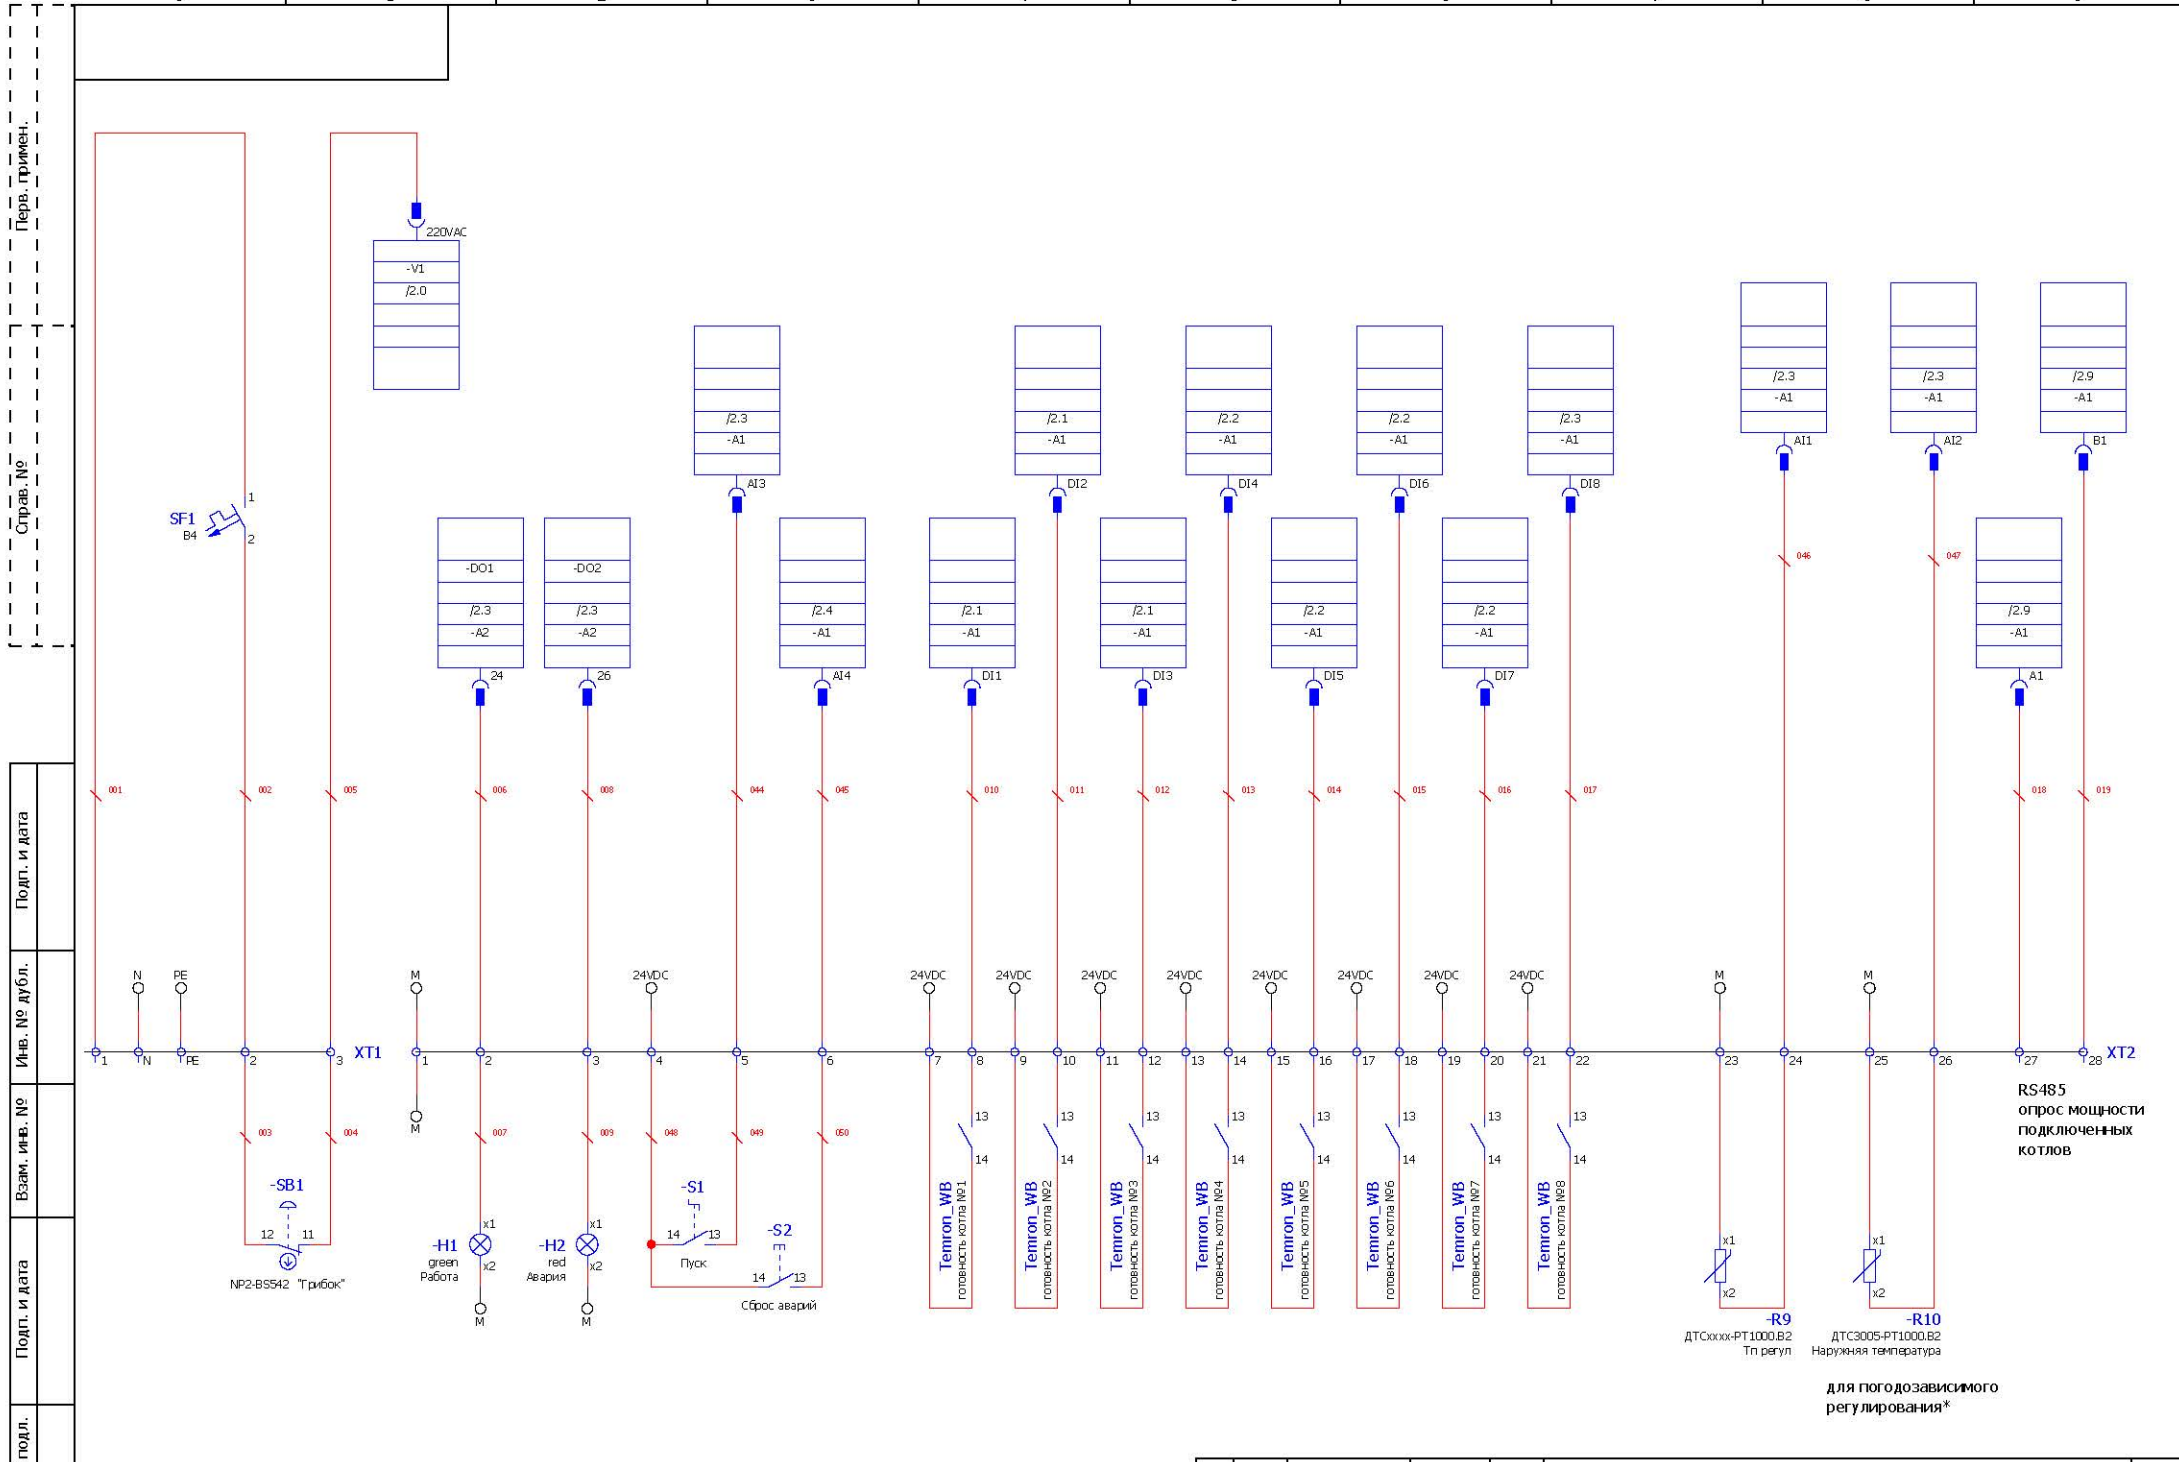


Изм.	Листов	№ докум.	Подпись	Дата
------	--------	----------	---------	------

33.001.030.WBC

Перв. примен.
Стр. №

Подп. и дата
Инв. № дубл.
Взам. инв. №
Подп. и дата
Инв. № подл.

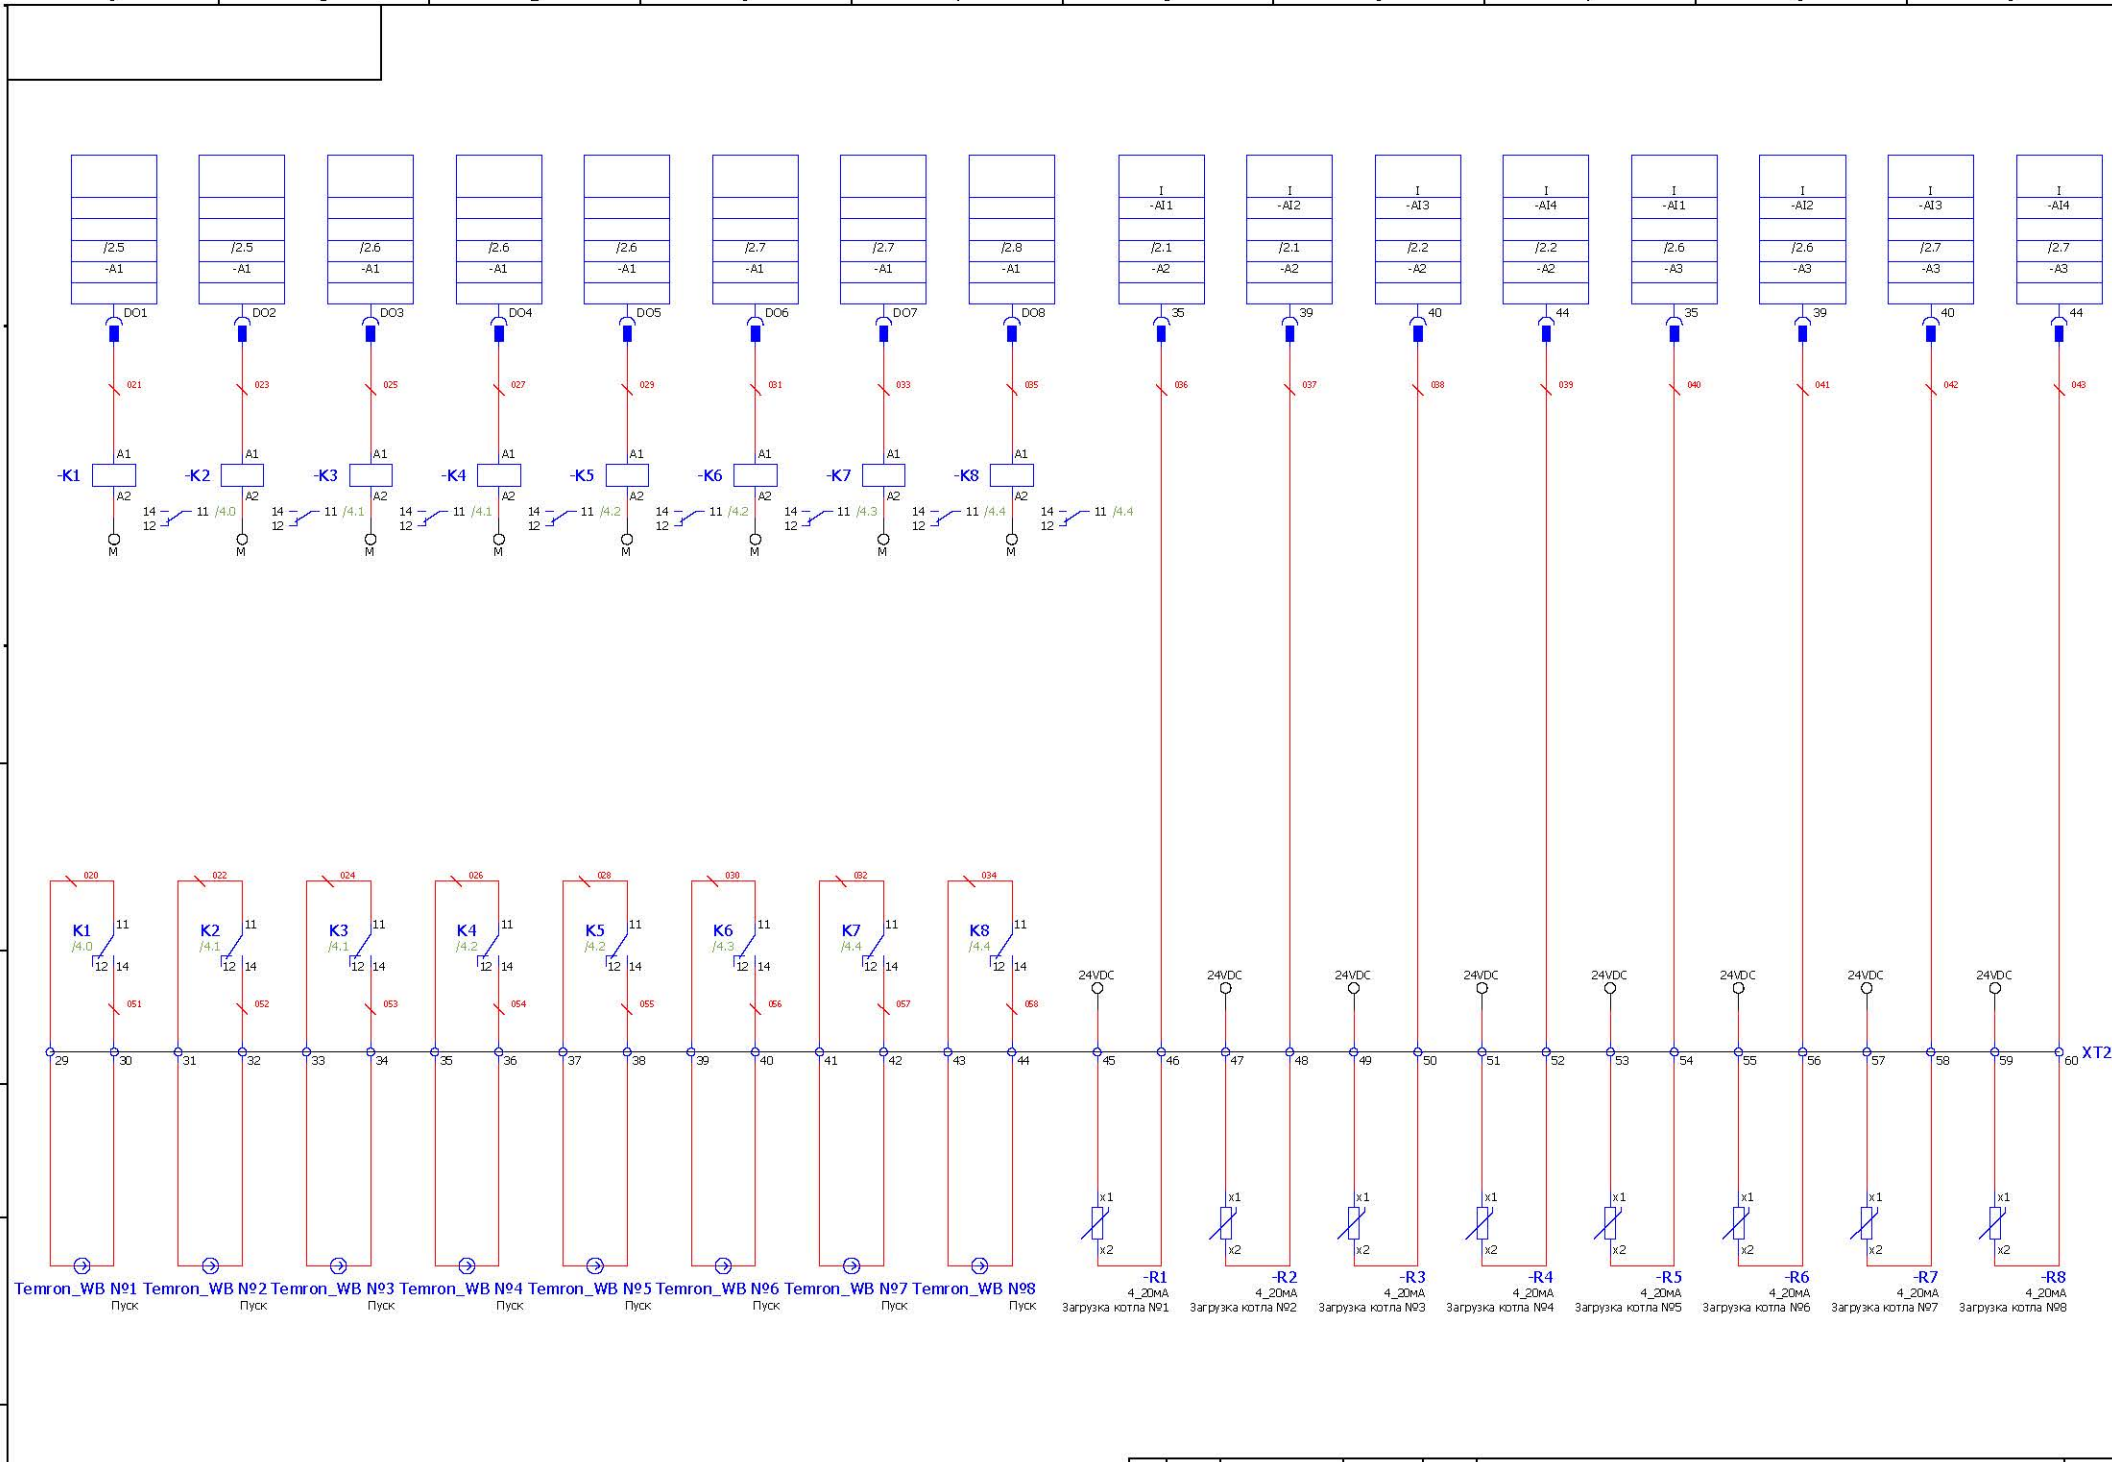

Изм.	Листов	№ докум.	Подпись	Дата
------	--------	----------	---------	------

ЭЗ.001.030.WBC